


uitgangspunt 1
efficiënte ontsluiting en fietsroute naar meest gebruikte functies

uitgangspunt 2
deels ondergronds bouwen tbv zichtlijnen en interactie omgeving


uitgangspunt 3
bestaande bomen waarderen en ertussen bouwen

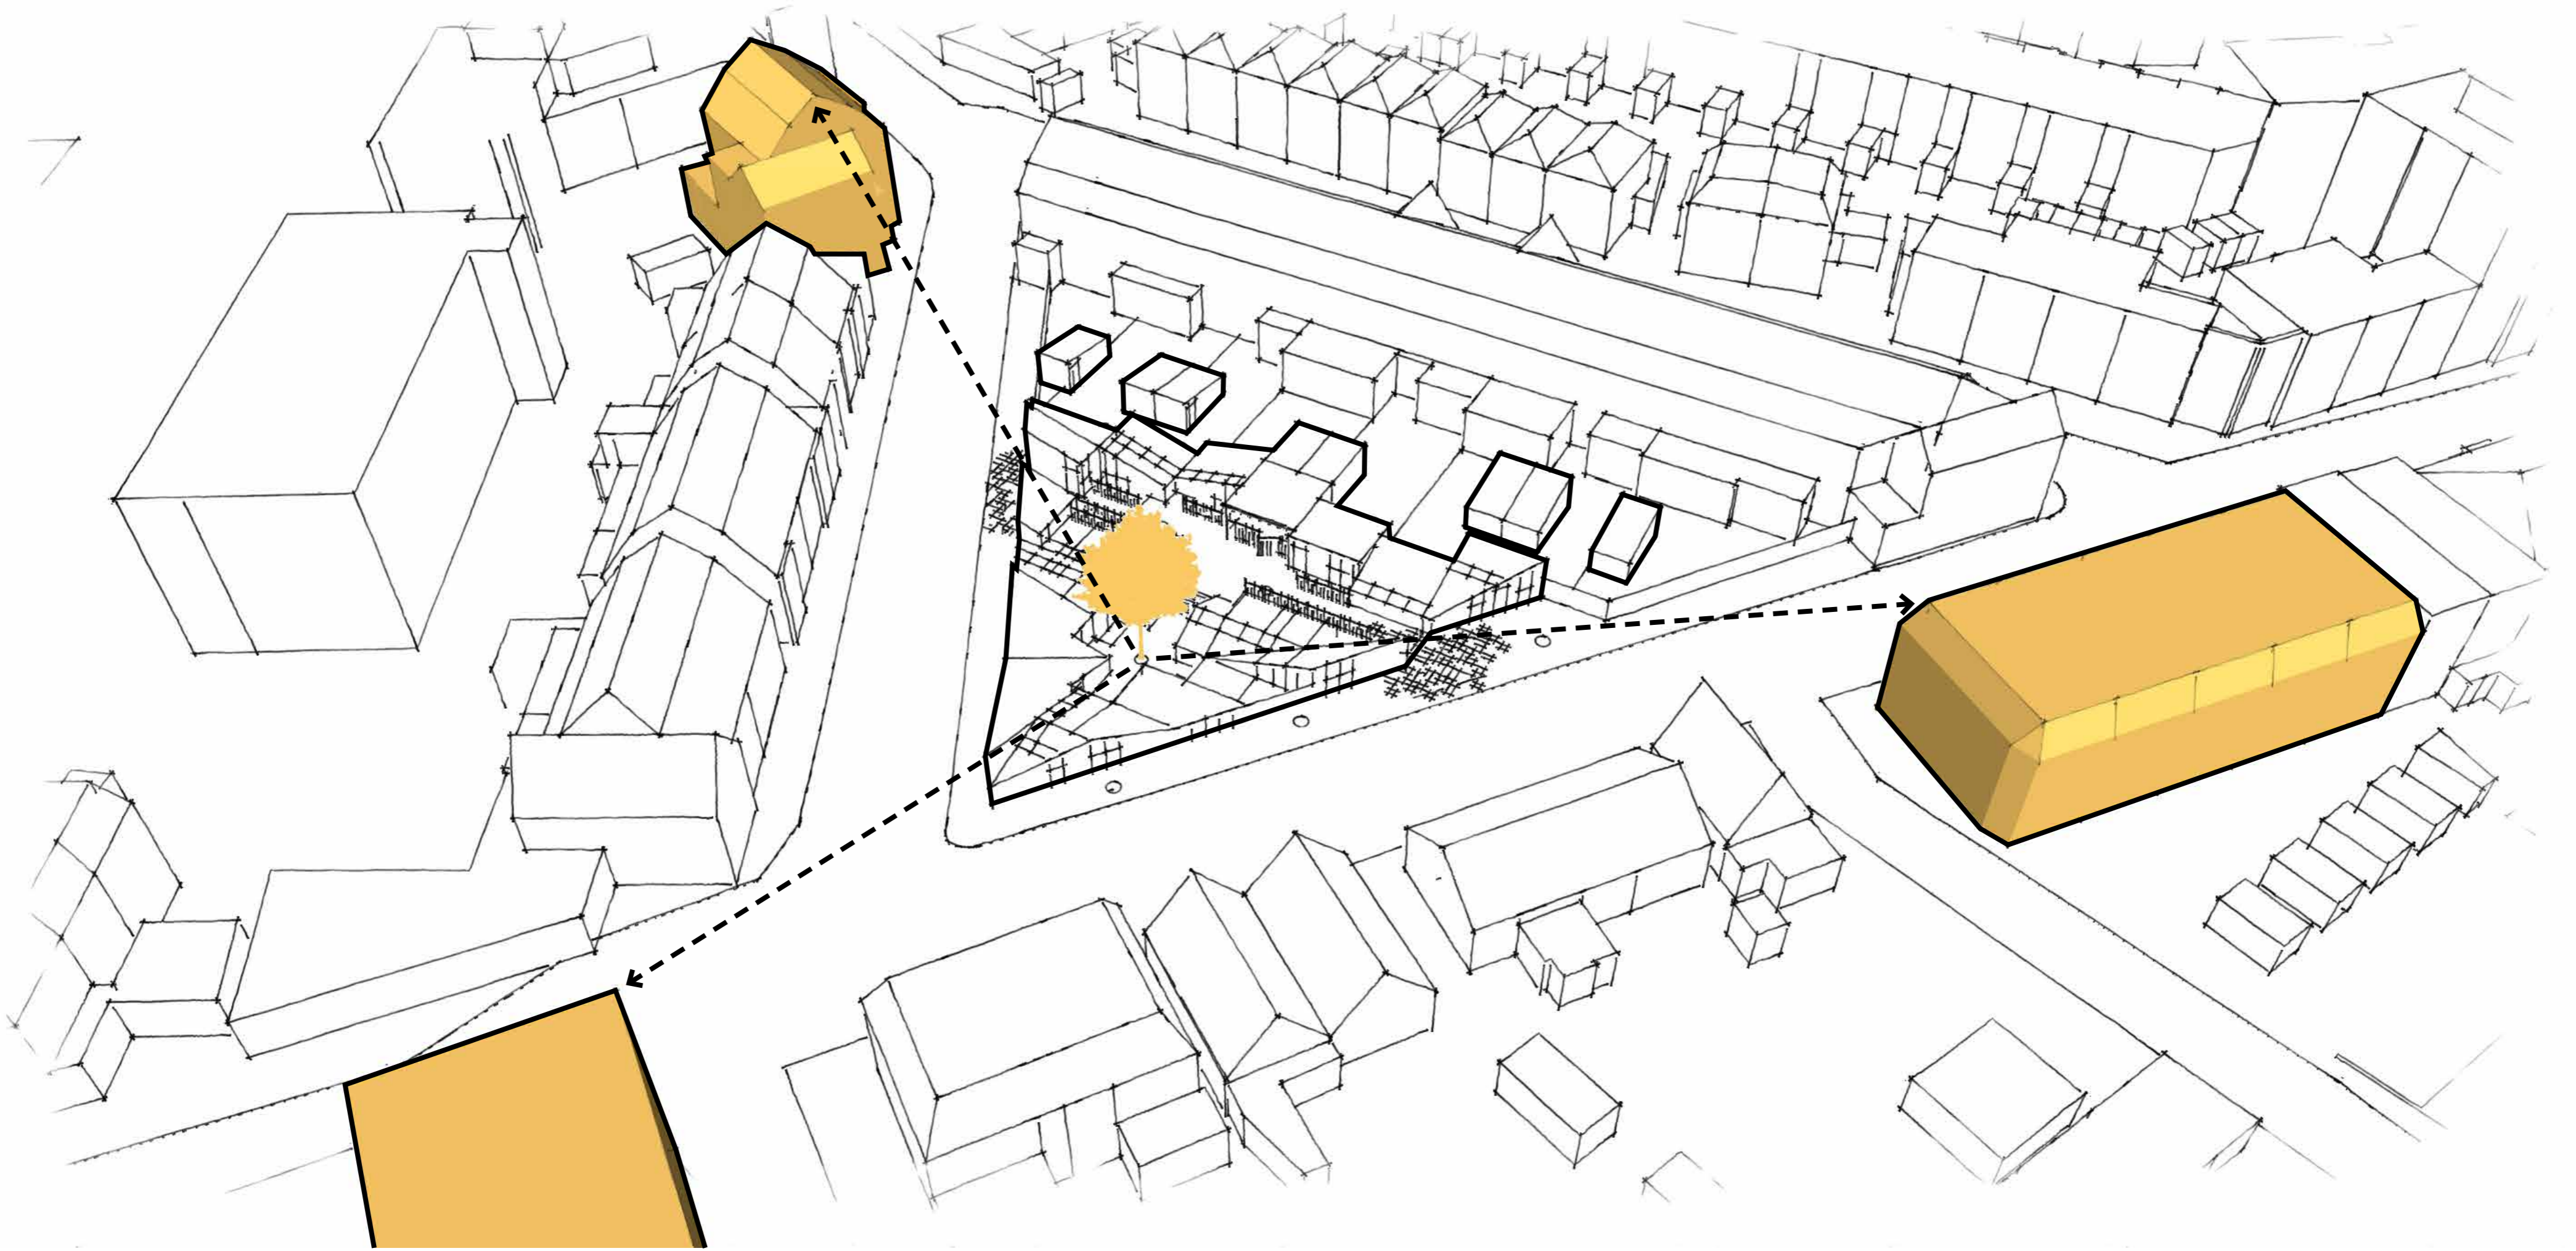

stedenbouwkundig profiel
zichtlijnen van binnenplein naar hogere bebouwing in context
visuele raakvlakken met bestaande bouwwerken



stedenbouwkundig profiel

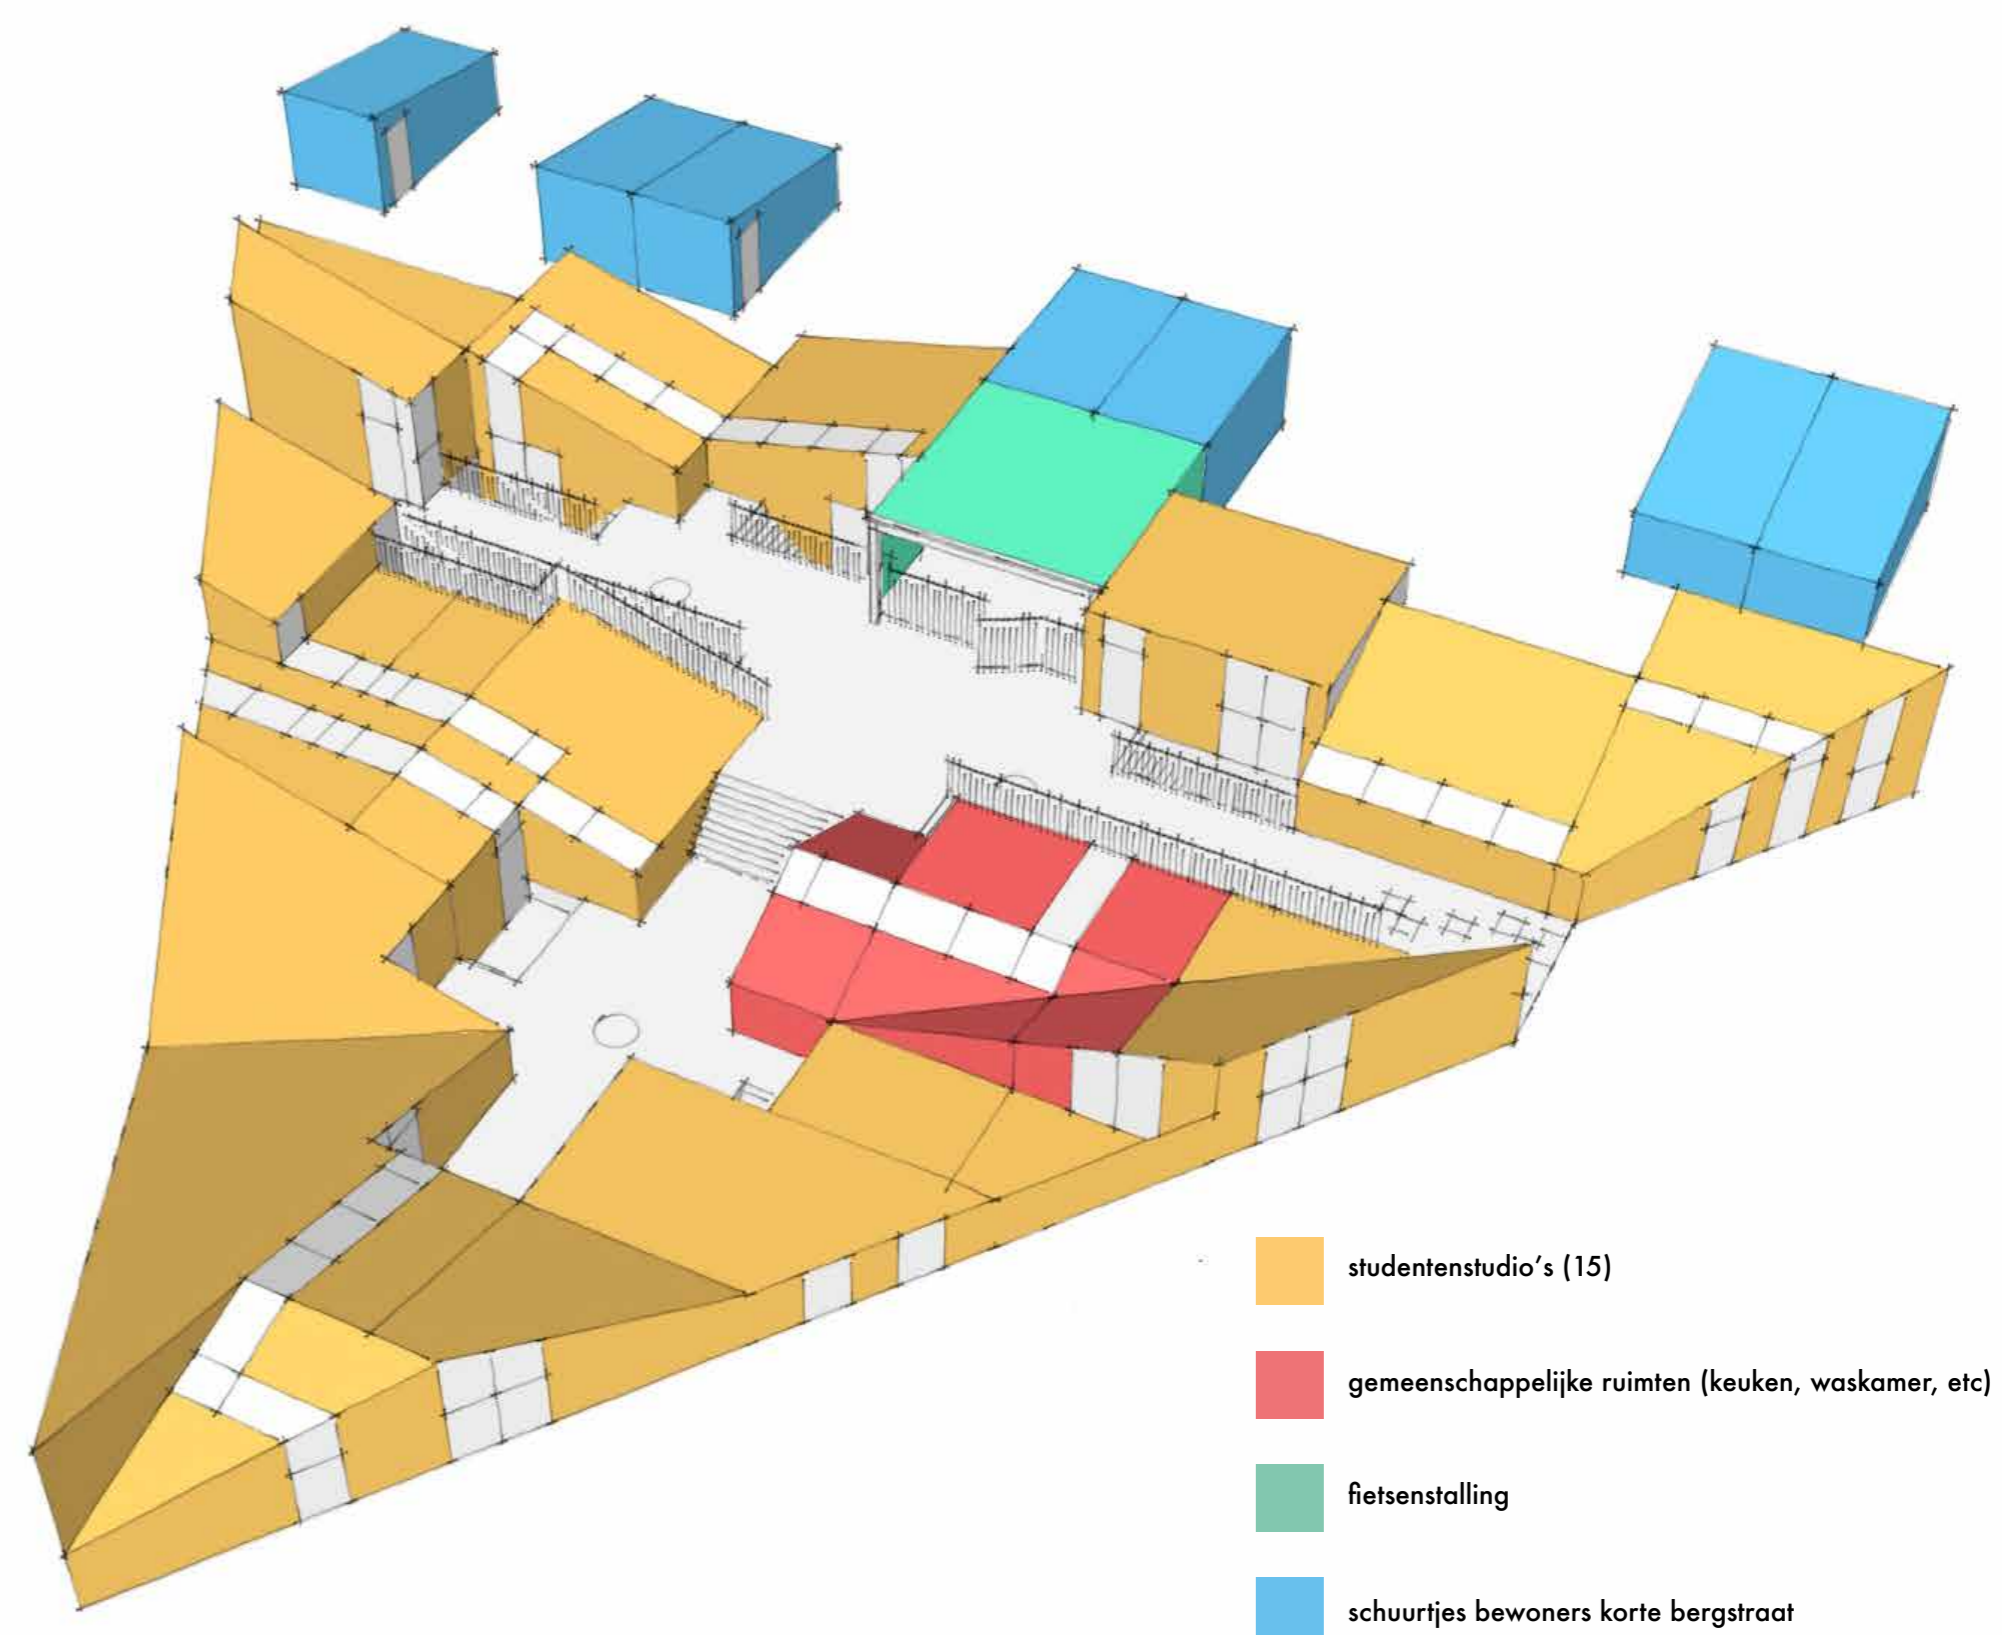

functies
zichtlijnen van binnenplein naar hogere bebouwing in context
visuele raakvlakken met bestaande bouwwerken



zuidgevel
1/200




westgevel
1/200



noordgevel
1/200



oostgevel
1/200

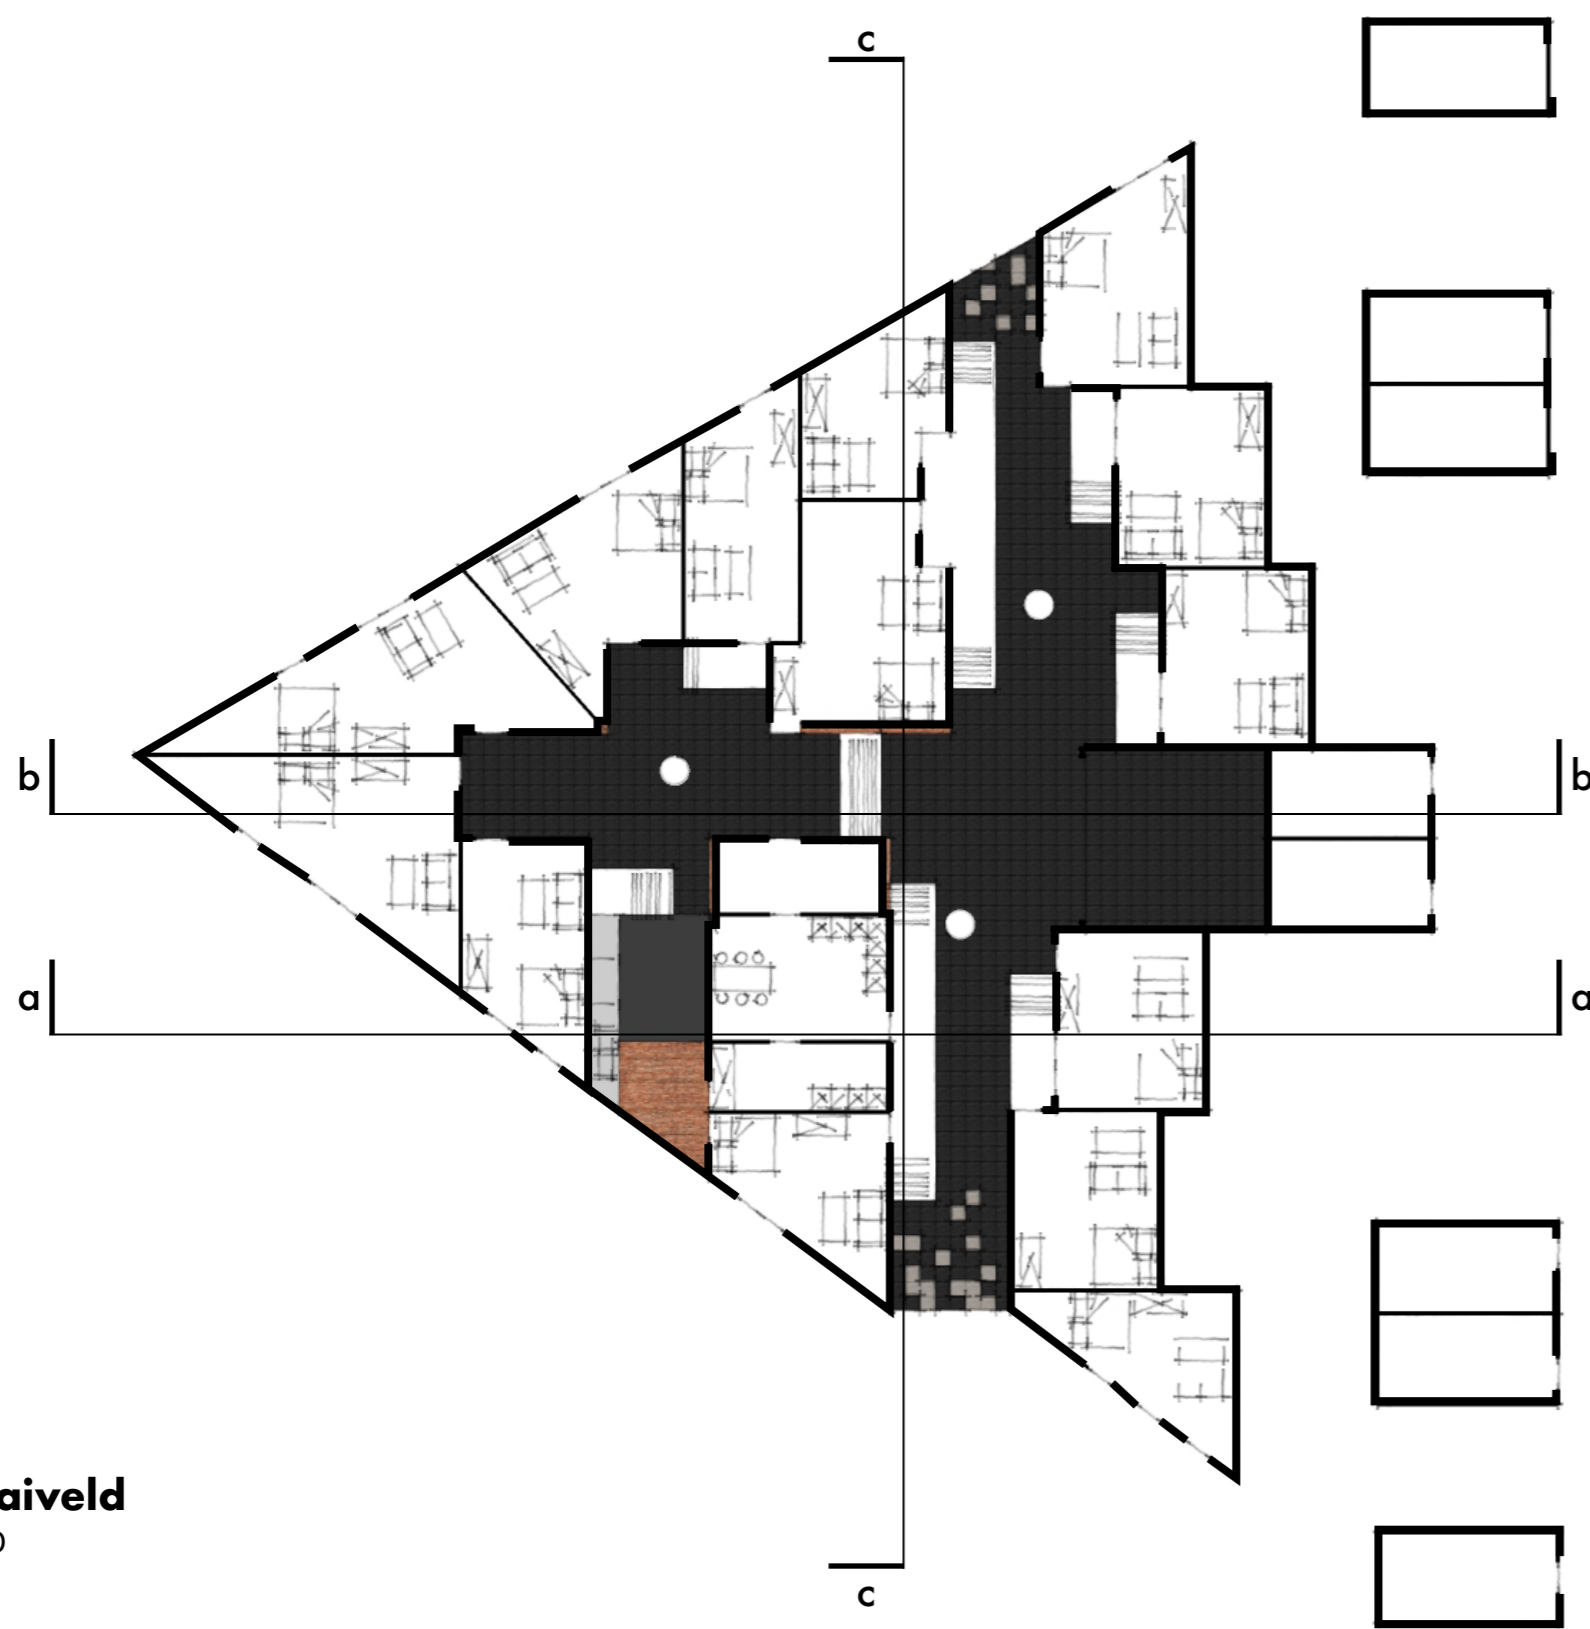


maaiveld
1/250



doorsnede a
1/200




doorsnede b
1/250

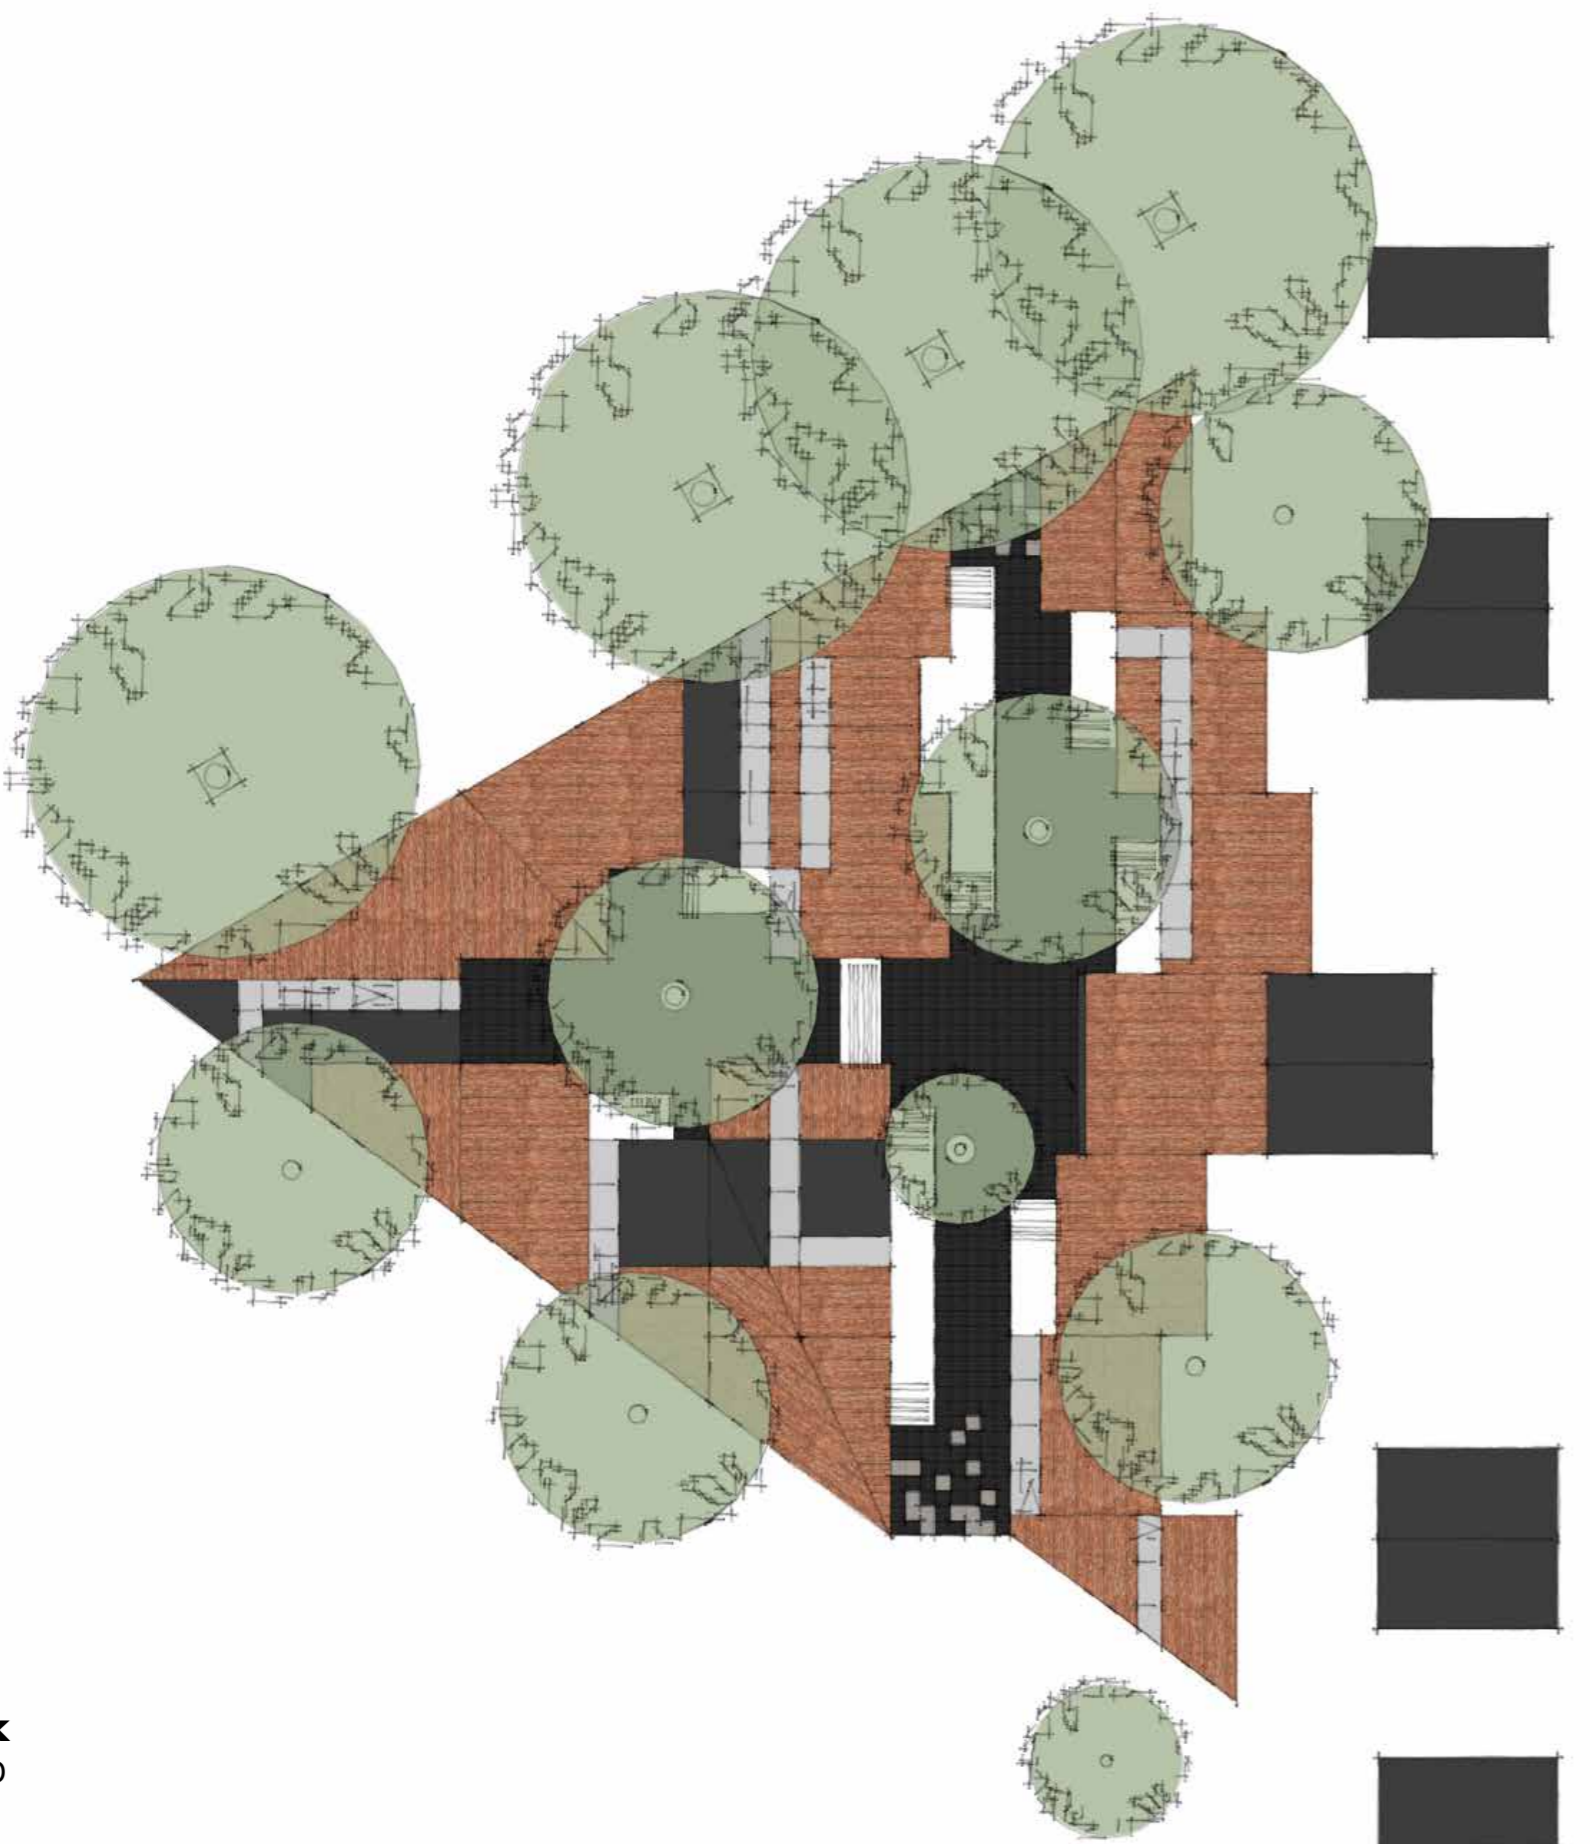


dak
1/250



doorsnede c

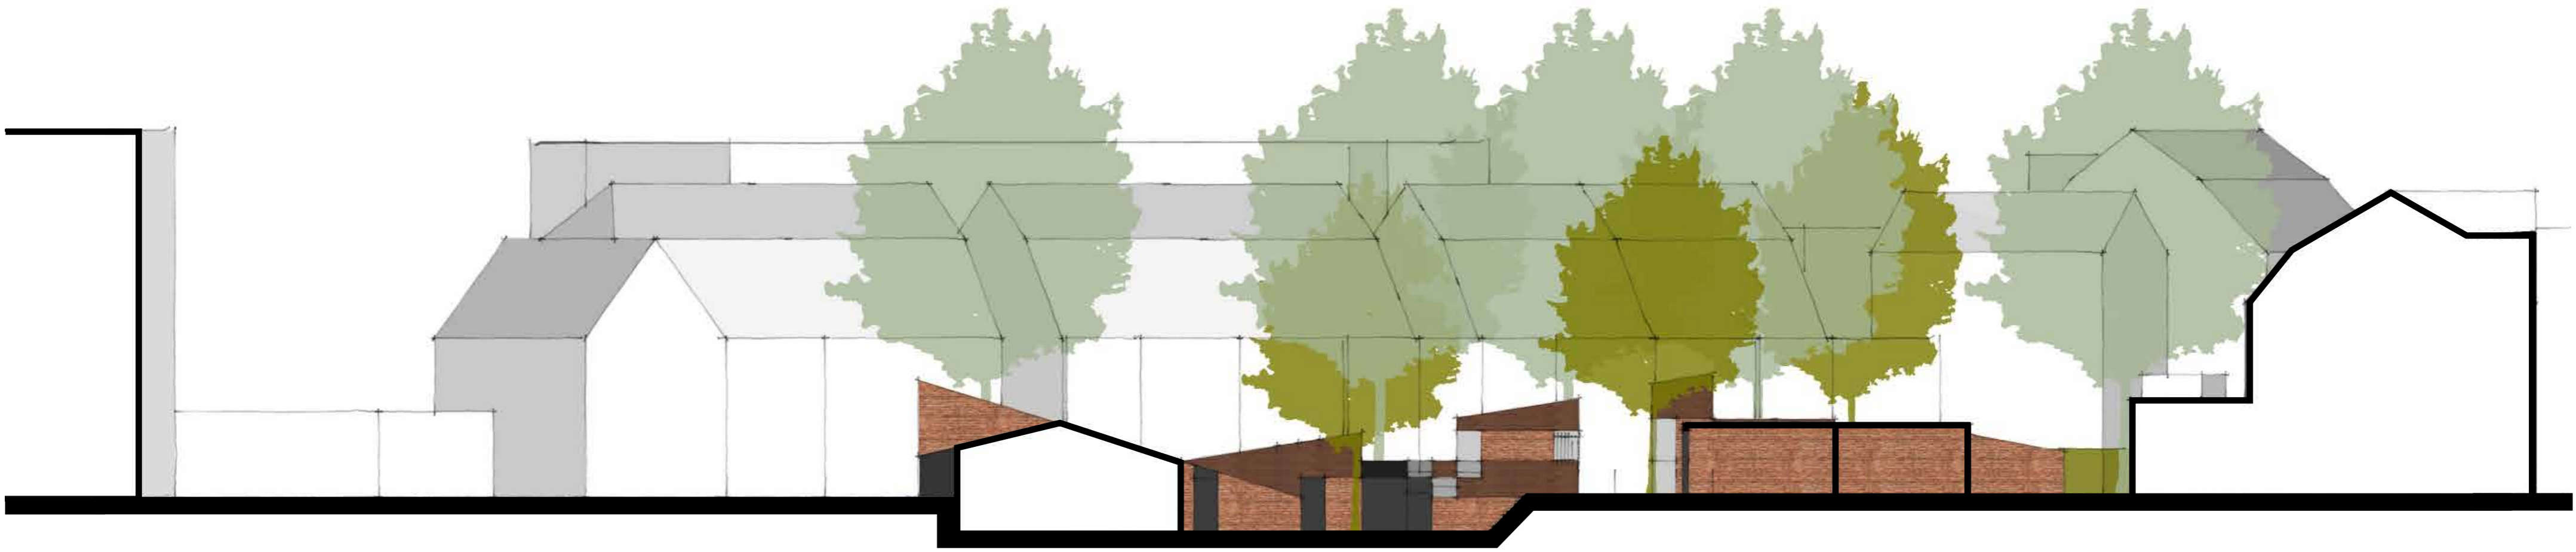

straatprofiel
1/200

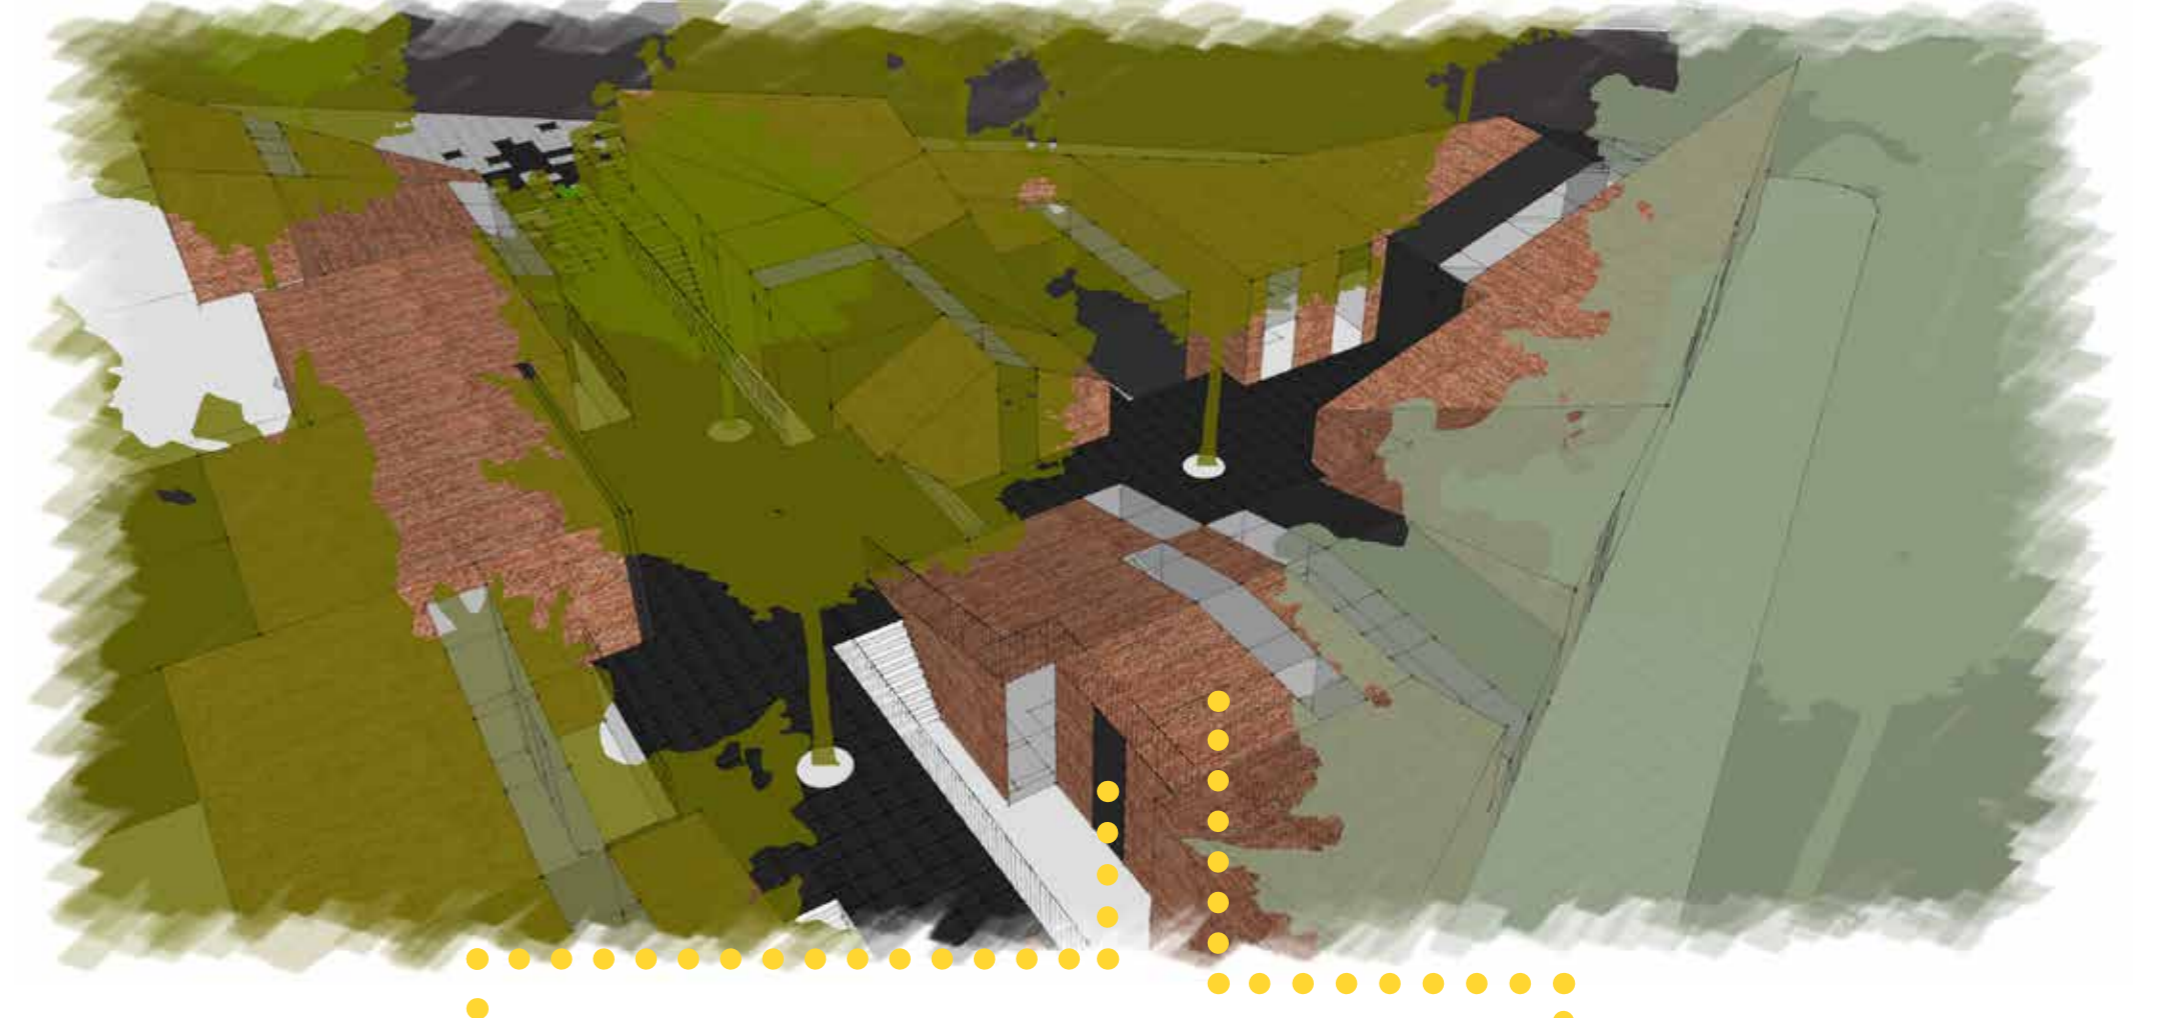

bakstenen gevel
roodbruine kleuraccenten

materiaal en kleuren



hoge moderne raampartijen
ondiepe negge



houten zwarte deuren
bloemkozijnen



bakstenen dak
strakke daklijnen

impressie straatbeeld
spoorstraat links vlasakkerweg rechts

